



Kirchberg

Baugebiet "Häldele II" Bebauungsplan

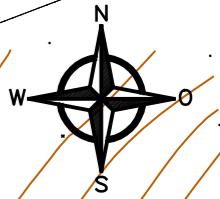

2083/1
NH

HZ FL DN 150 (DEA)

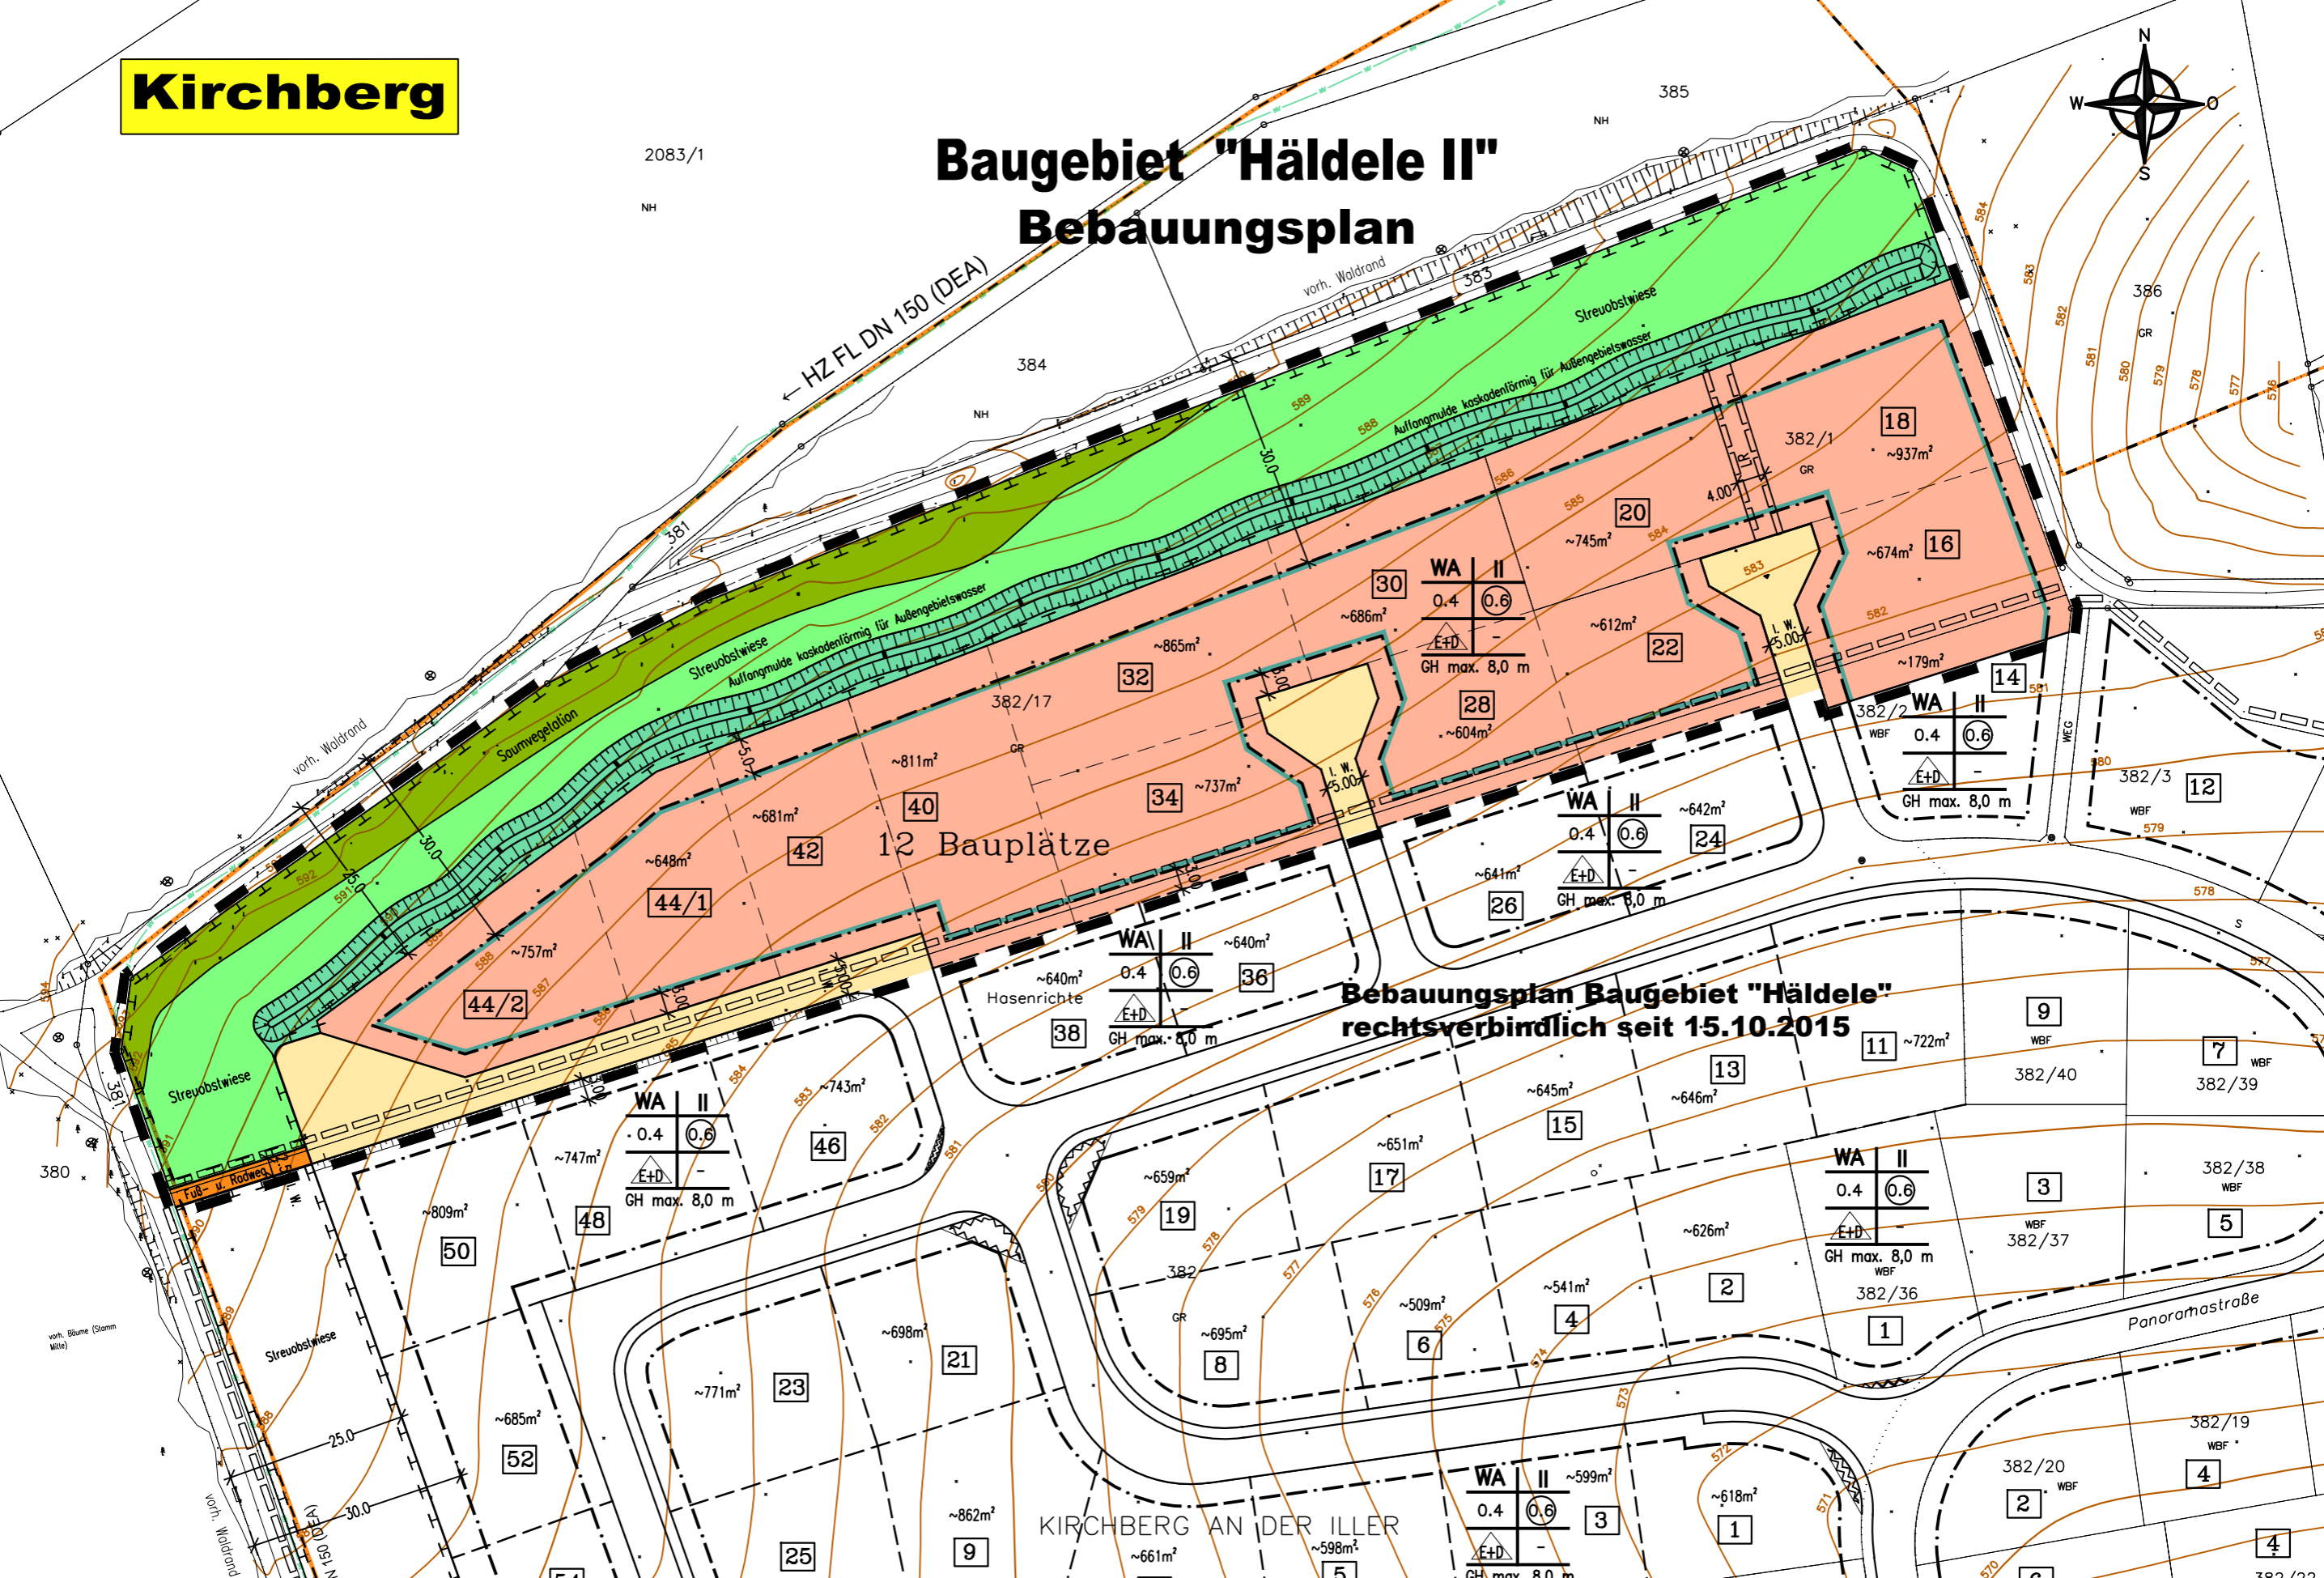

12 Bauplätze

Bebauungsplan Baugebiet "Häldele"
rechtsverbindlich seit 15.10.2015

KIRCHBERG AN DER ILLER

382/22