
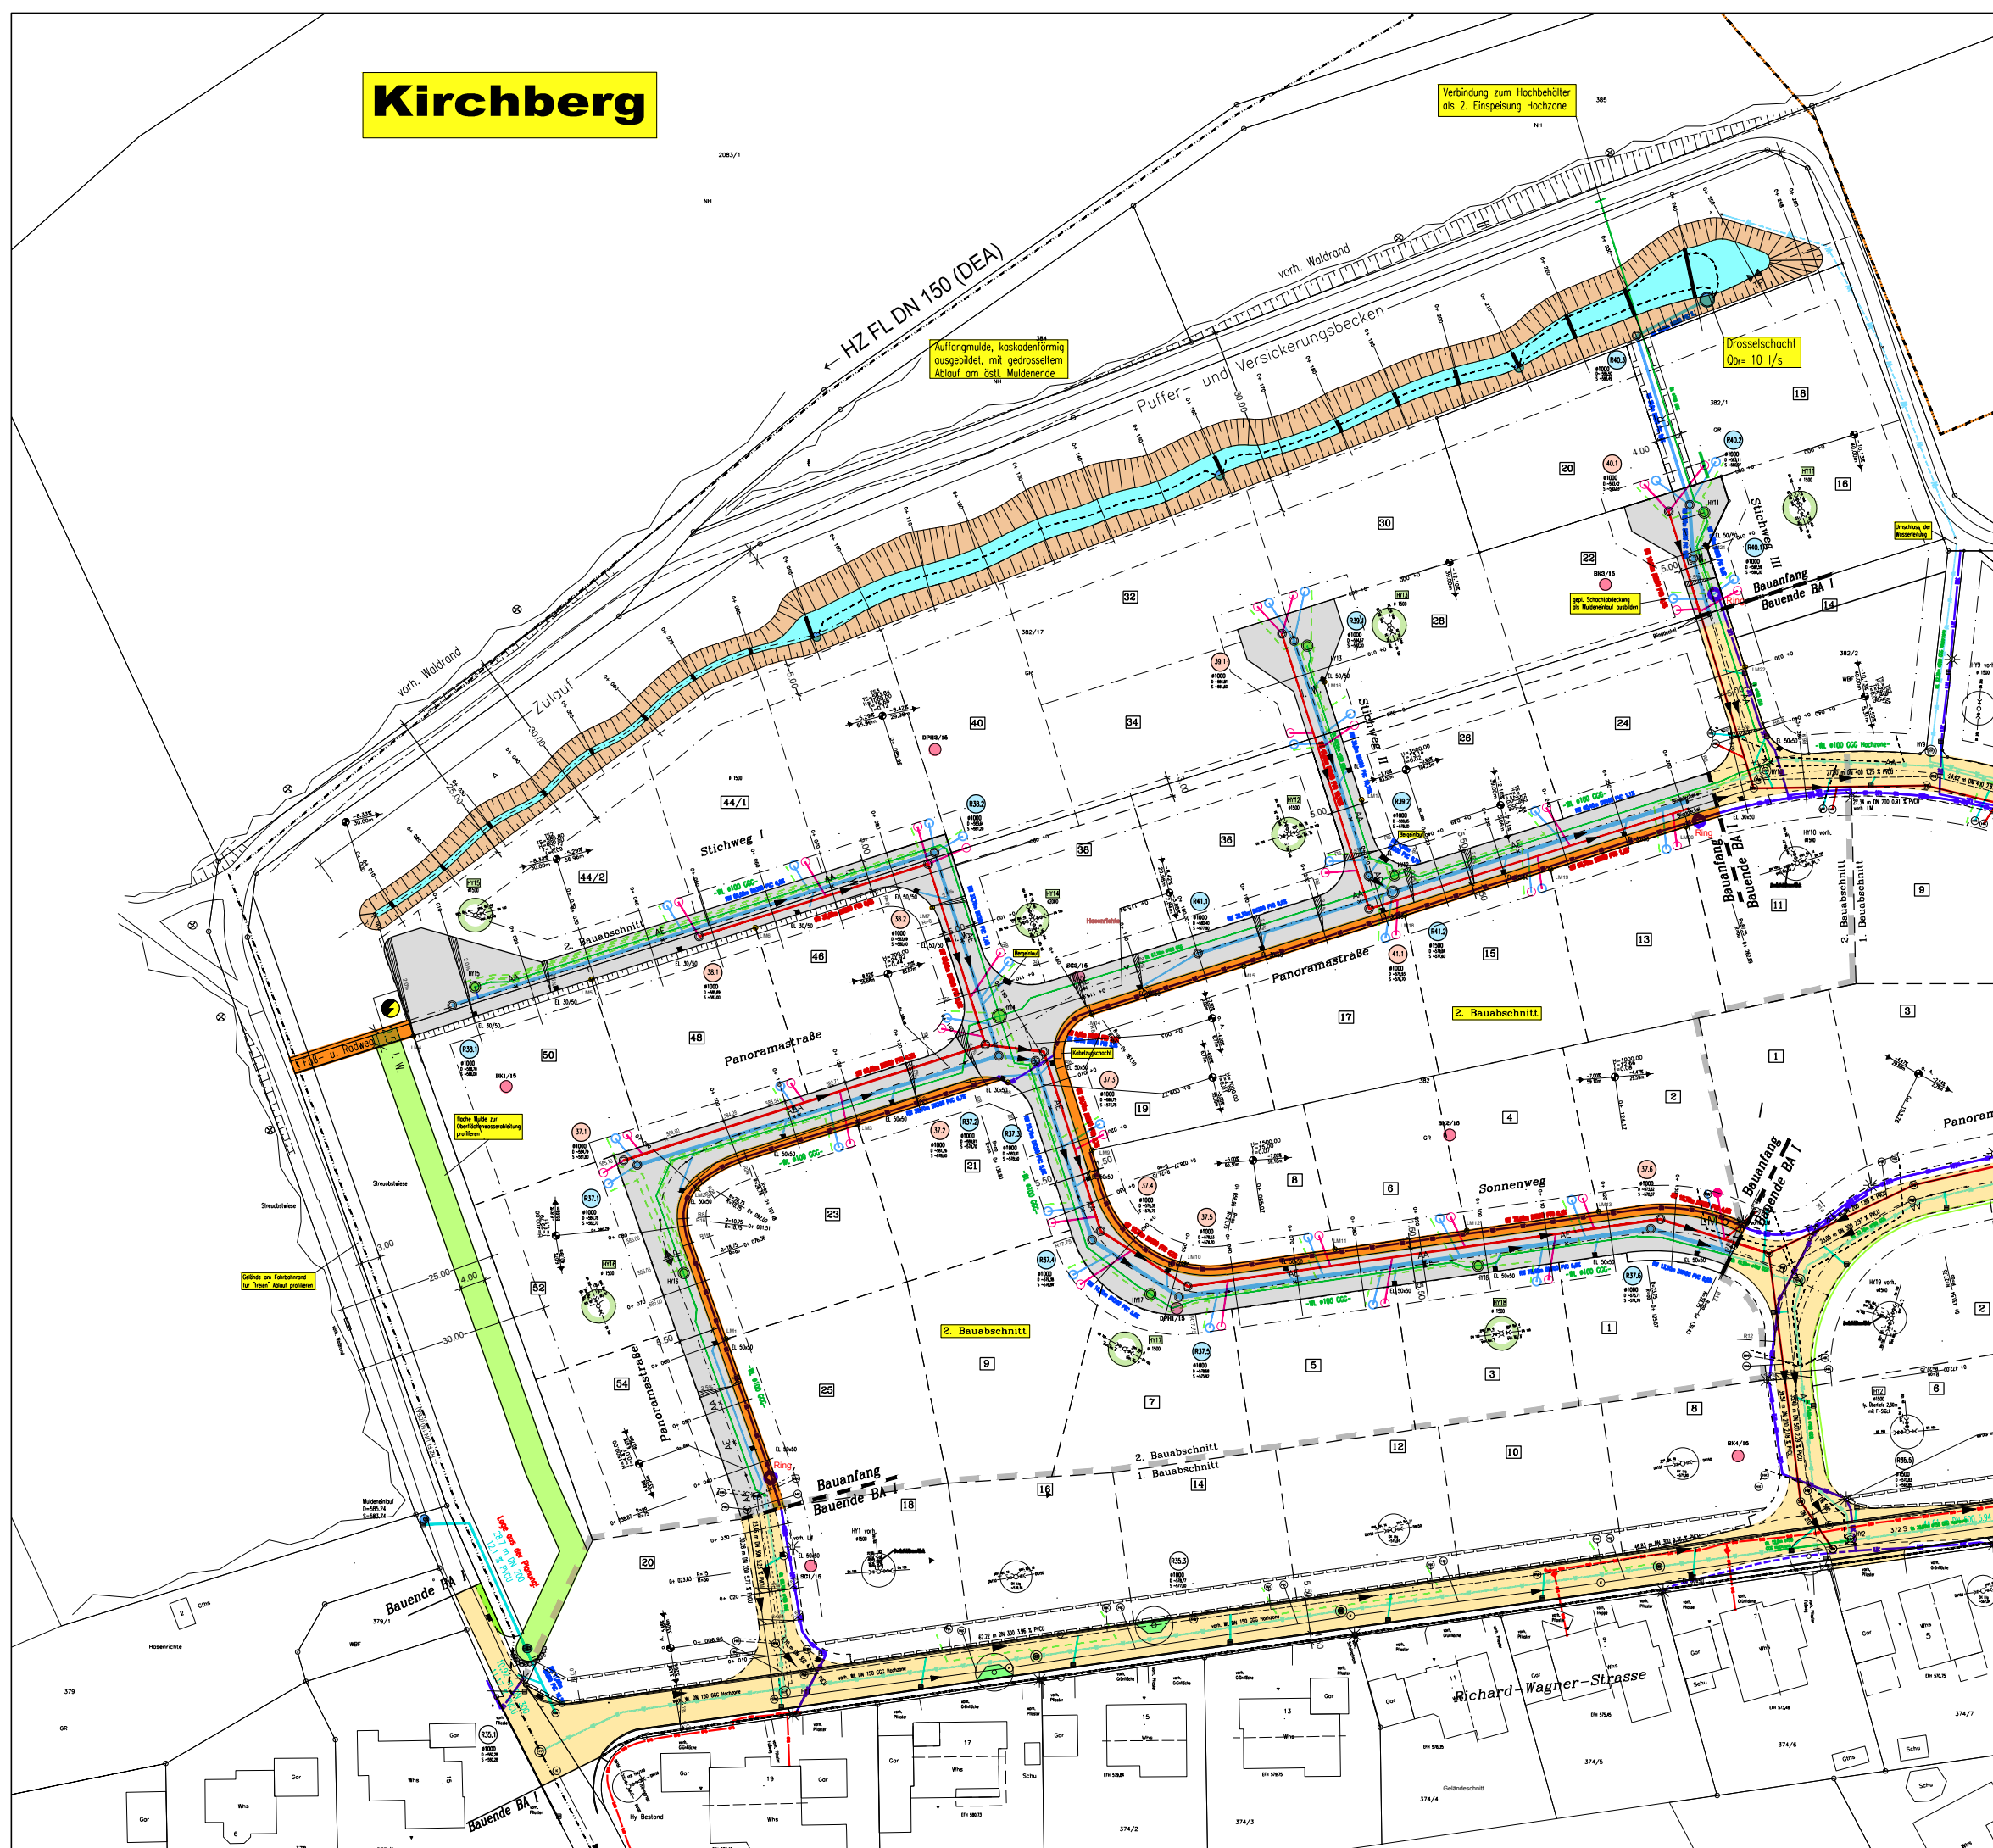


Kirchberg

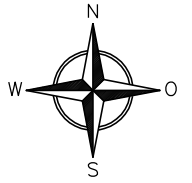

Zeichenerklärung

Planung	Bestand	Planung	Bestand
	Gebäude		Fahrbahnrand
	Bepflanzung/Bäume		Fahrbahn
	Mauer		Gehweg
	Zaun		Pflaster
	Böschung/Einschnitt		Bankett
	Böschung/Damm		Grünfläche
	RRB		Mulde
	Hecke		Hausanschluß-Schmutzwasser
	Hausanschluß-/Pumpenschacht		Kanal-Schmutzwasser
	Schachtabdeckung/Schmutzwasser		Kanal-Mischwasser
	Schachtabdeckung/Regenwasser		Wasserleitung HZ/NZ
	Schachtabdeckung/Mischwasser		Hausanschluß-Schmutzwasser
	Straßenlauf		Hausanschluß-Regenwasser
	Durchlaß		Hausanschluß-Wasserleitung
	Schachtabdeckung/Wasser		Leertor-Straßenbeleuchtung DA00
	Holzmast		Minorer nachträgliche Übernahme
	Betonmast		Datila site Planung an G22 008 Gest
	Gittermast		Baubereichsgrenze
	Punkt mit Höhennote		Lichtungsrecht
	150.55		Abbruch
	Verkehrsschild		
	Lichtmasten		
	Grenze		
	Trigonometrischer Punkt		
	Polygon Punkt		
	Grenzpunkt		
	graph. Grenze		

BGrund Stand Juni 2015

Entwurfsplanung

FUNK
INGENIEURBÜRO

Ingenieur- und Straßenbau
Vermessungslehre
Bauleitplanung
Landschaftsplanung

Auftraggeber: Gemeinde Kirchberg Anlage Nr.

Gemeinde: Kirchberg Gemarkung: Kirchberg Kreis: Biberach

Erschließung Baugebiet "Häldele II"

Plan: Lageplan Maßstab: unmaßstäblich Projekt Nr.: 13.35
Gz.: LP./St. Bearb.: B.B. Datum: 10.07.2020

Ingenieurbüro Funk GmbH, Konrad-Monop-Str.25, 88499 Riedlingen, Tel.: 0 73 71/18 00-0 Fax 18 00-10